


по капитальному ремонту крыши в многоквартирном доме адресу: _____

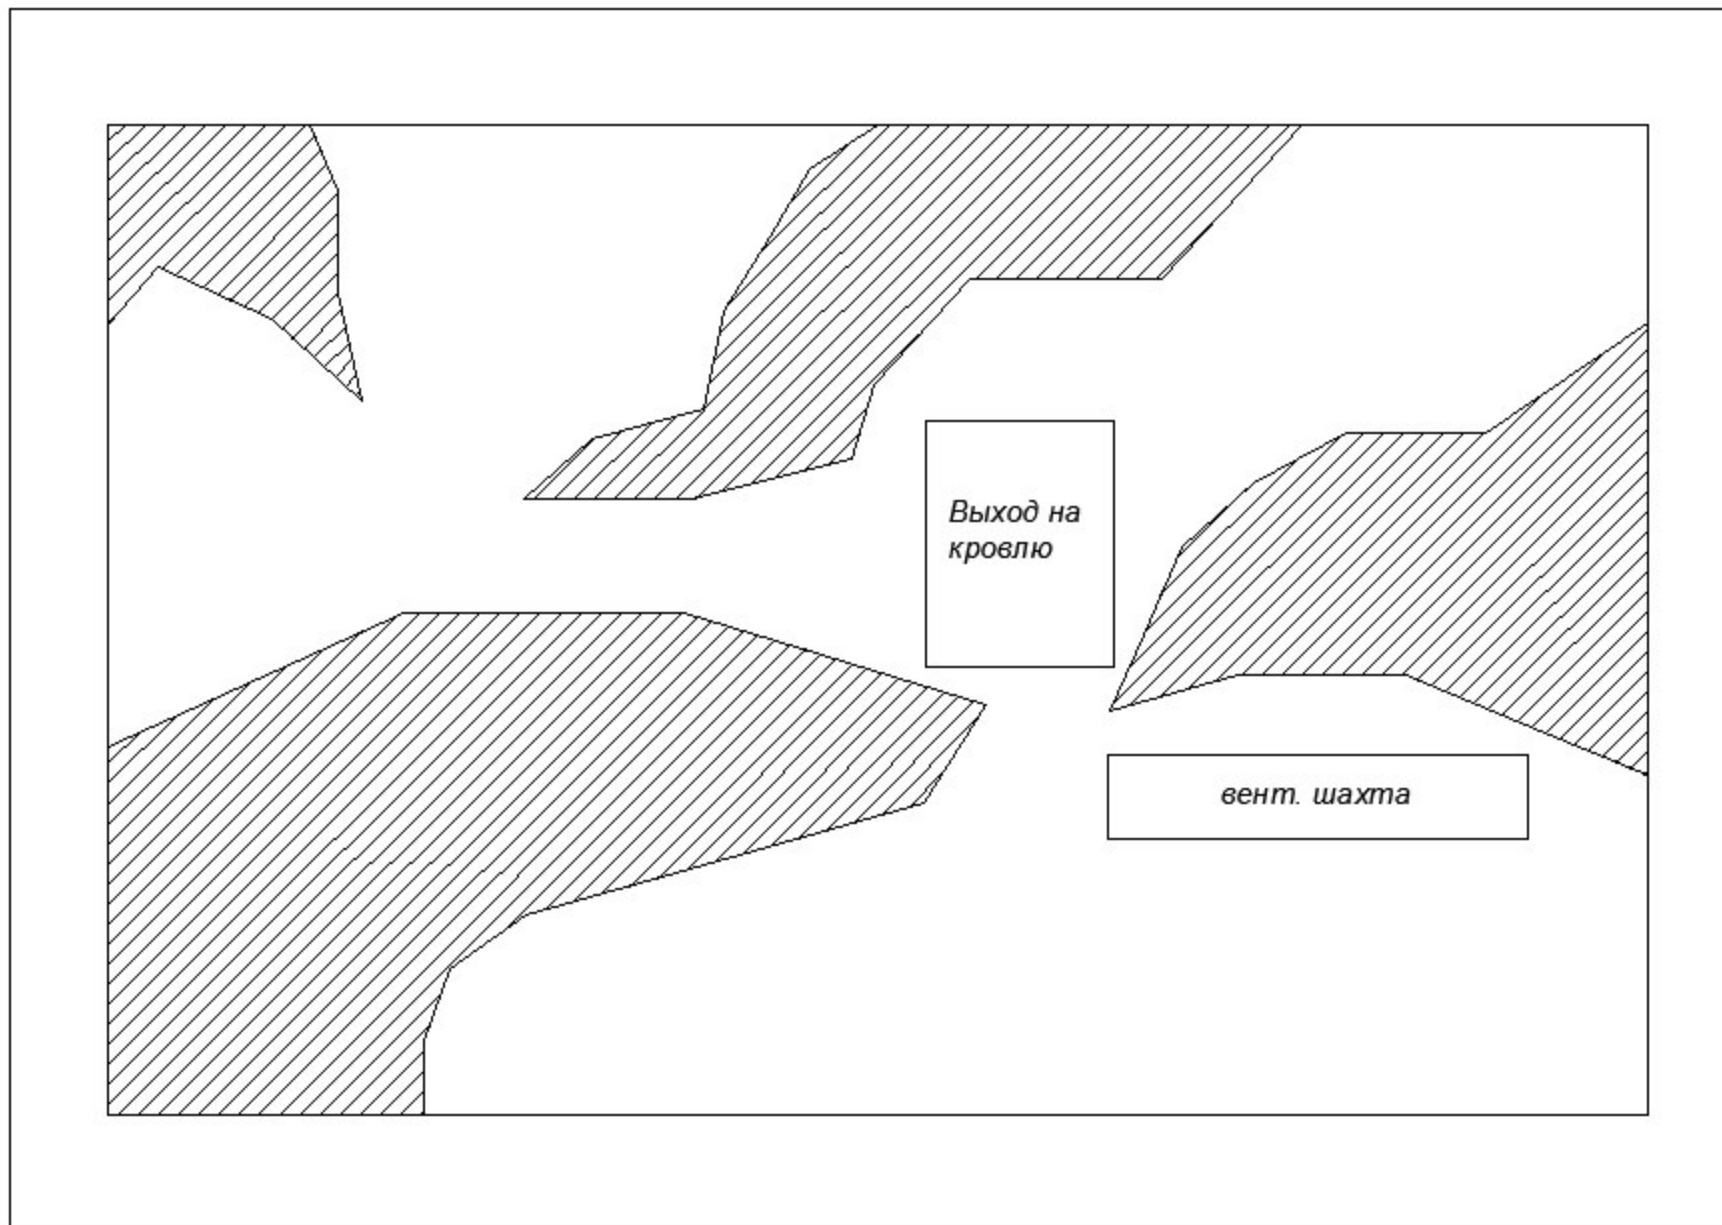

Выполнено в объеме: _____

Составил:

Проверил: