


по капитальному ремонту крыши в многоквартирном доме адресу: \_\_\_\_\_

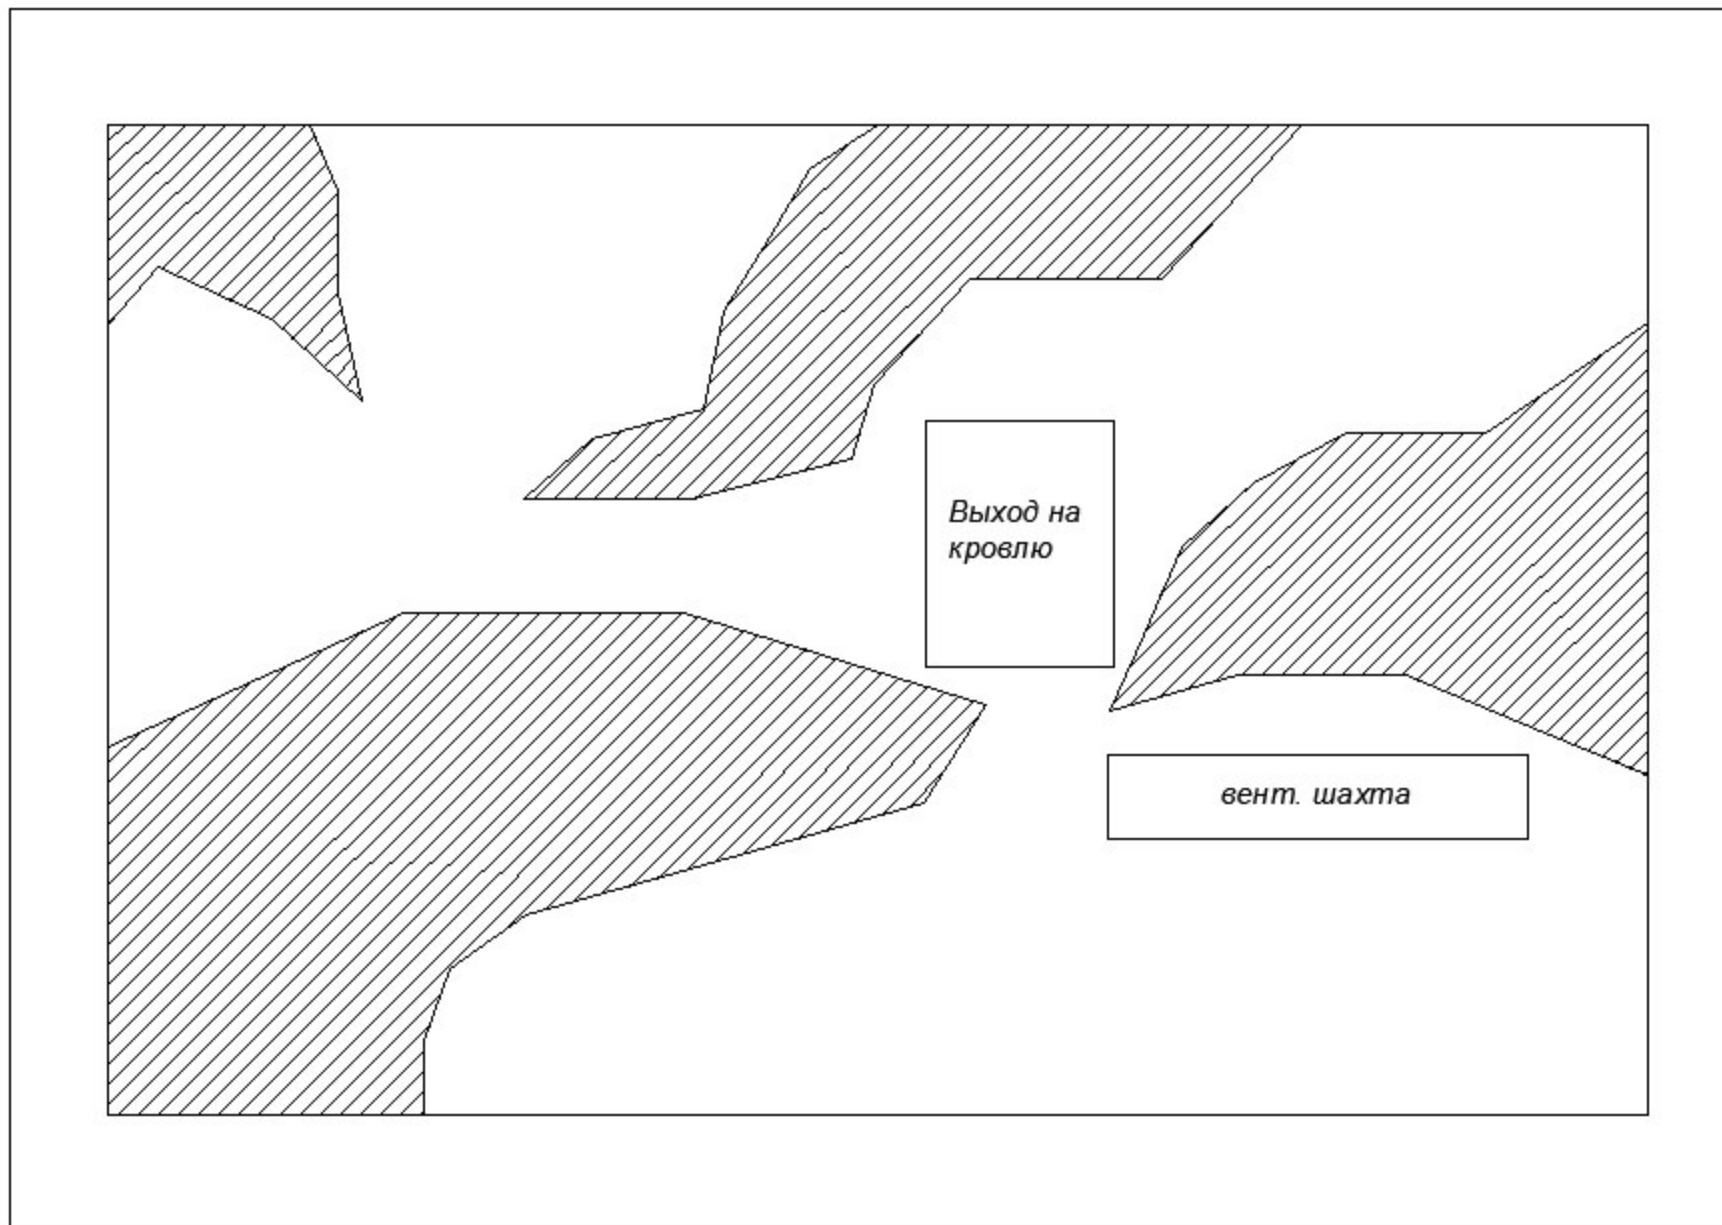

Выполнено в объеме: \_\_\_\_\_

Составил:

Проверил: